


COMUNE DI PALENA

AFFIDAMENTO, IN REGIME DI CONCESSIONE, DEGLI IMMOBILI COMUNALI
IN VIA COLLESALARDO ADIACENTI AL CAMPO SPORTIVO

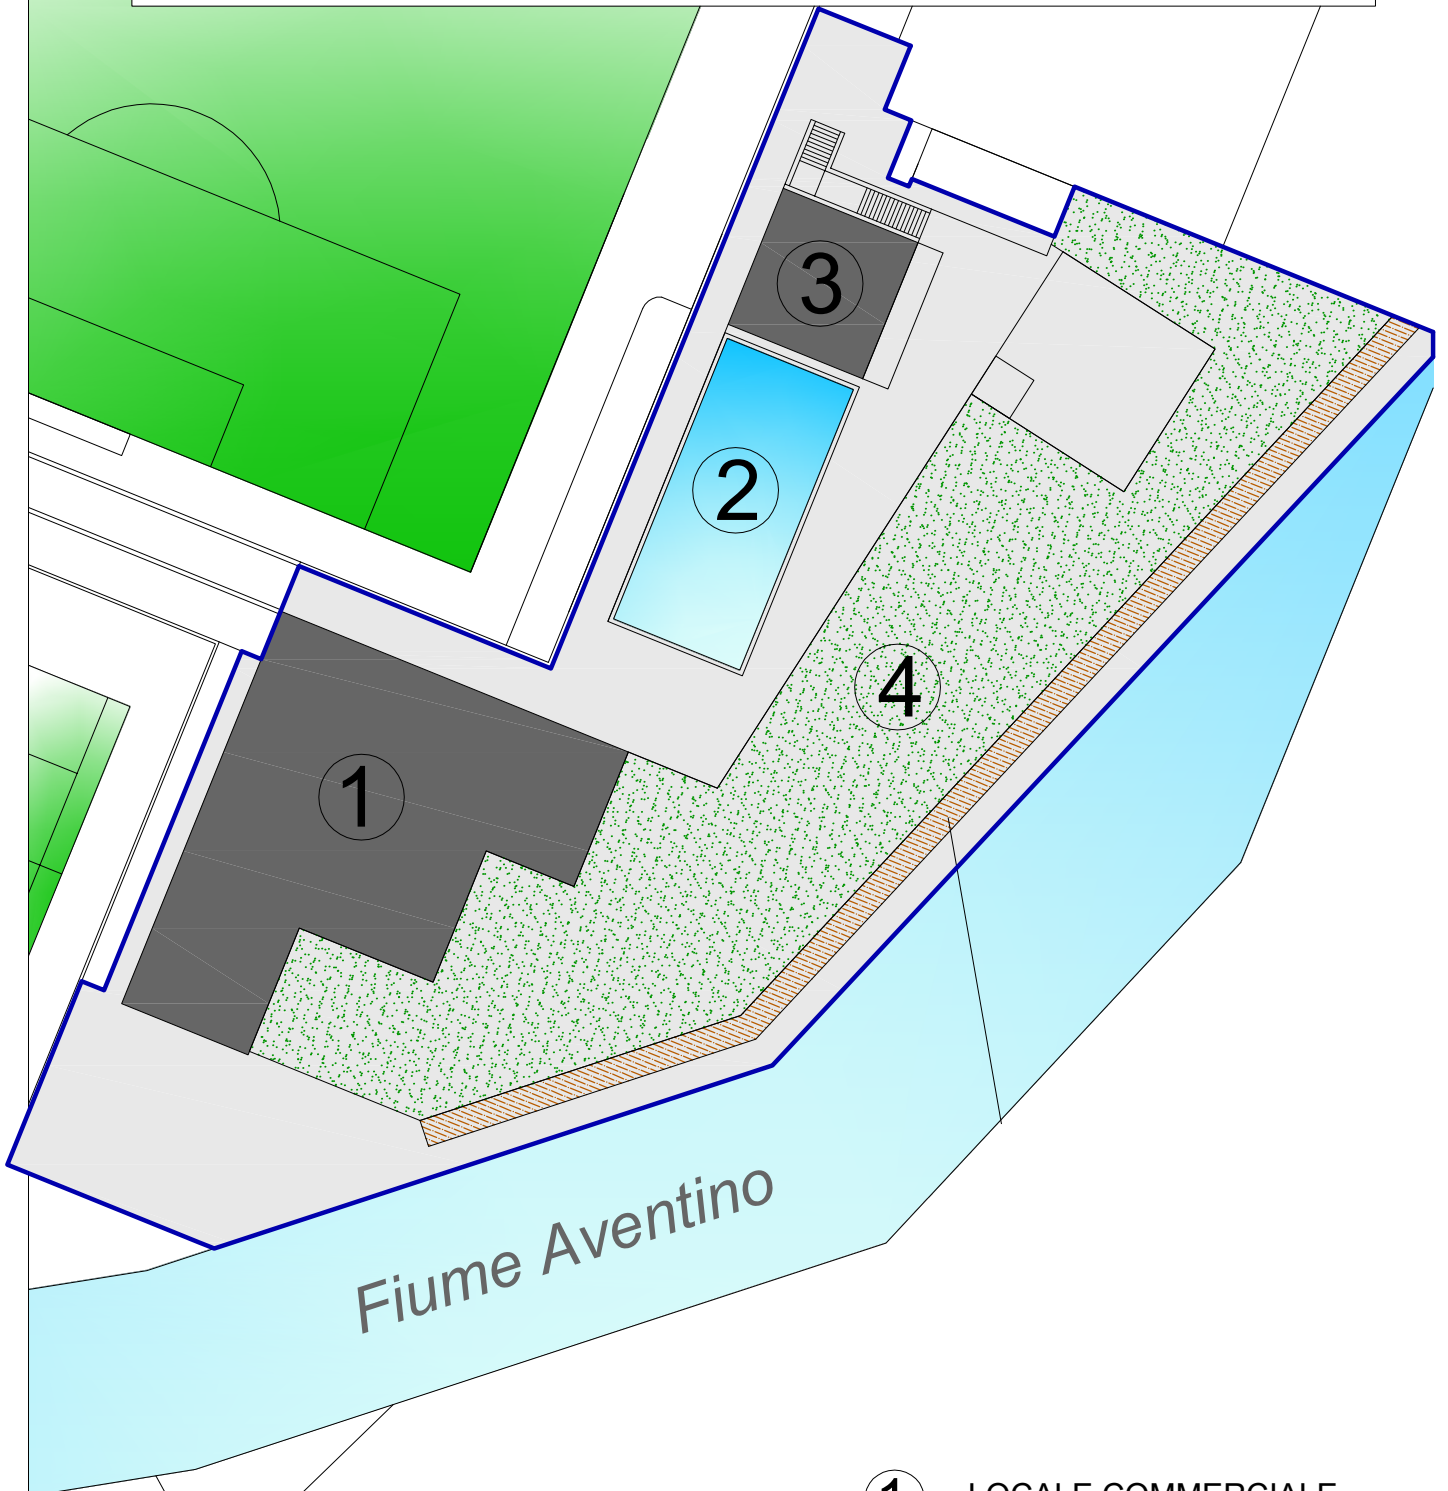

- ① LOCALE COMMERCIALE
- ② PISCINA SCOPERTA
- ③ DOCCE - SPOGLIATOI
- ④ AREA VERDE

PLANIMETRIA scala 1:500
Individuazione delle aree