


COMUNE DI PALENA

AFFIDAMENTO, IN REGIME DI CONCESSIONE, DEGLI IMMOBILI COMUNALI
IN VIA COLLESALARDO ADIACENTI AL CAMPO SPORTIVO

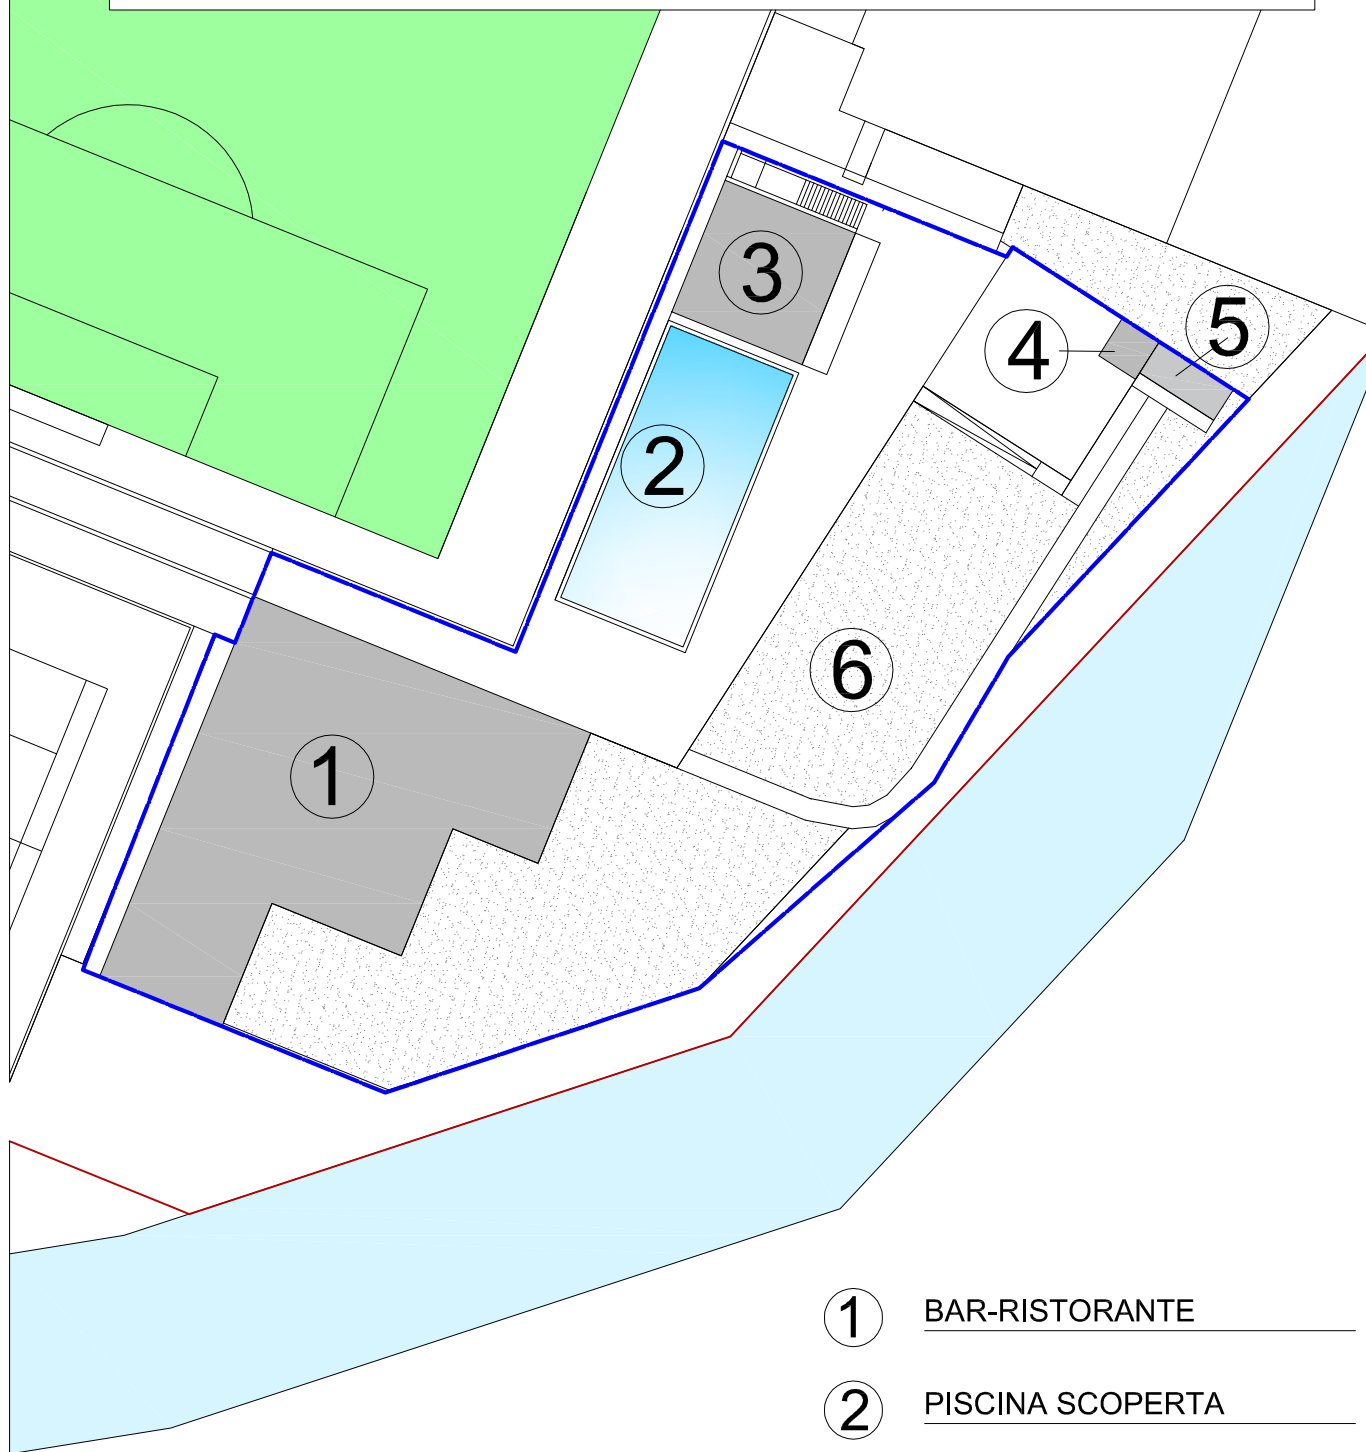

- ① BAR-RISTORANTE
- ② PISCINA SCOPERTA
- ③ DOCCE - SPOGLIATOI
- ④ CHIOSCO IN LEGNO
- ⑤ WC-SPOGLIATOIO DISABILI
- ⑥ AREA VERDE



PLANIMETRIA scala 1:500
Individuazione delle aree